
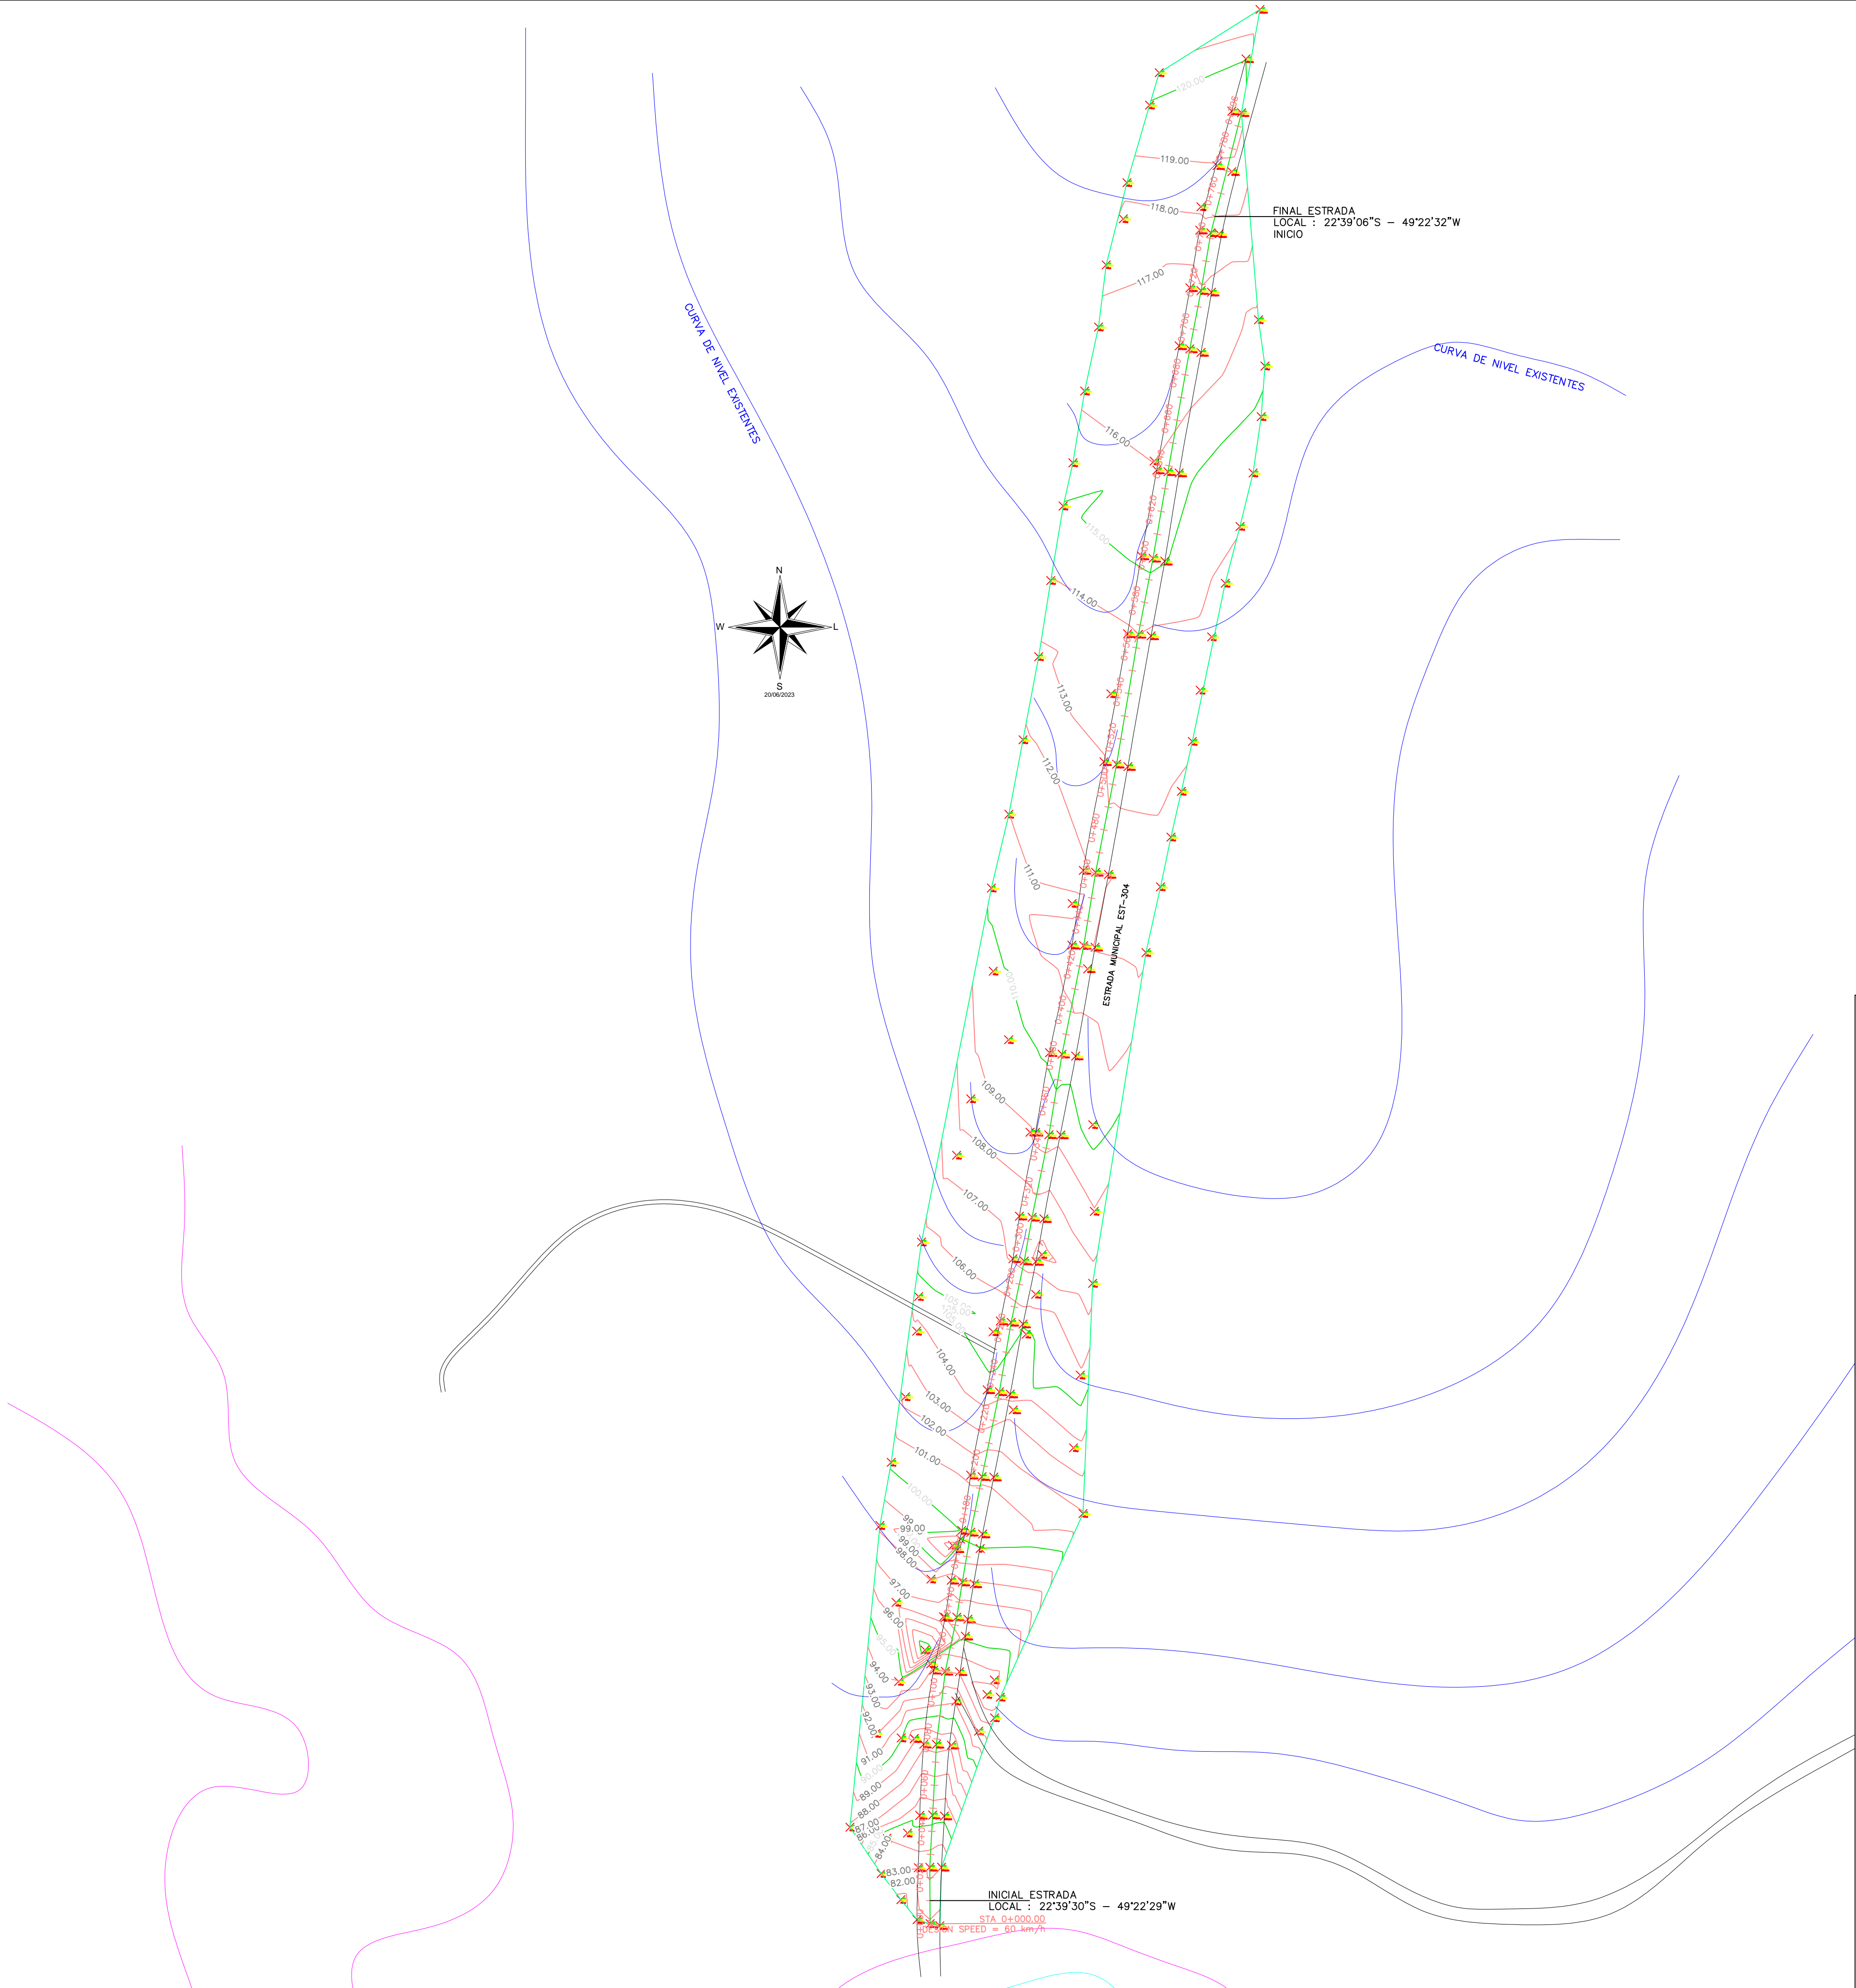


PERFIL 01

Planta Topográfica e Planialtimétrica - 16/09/2025

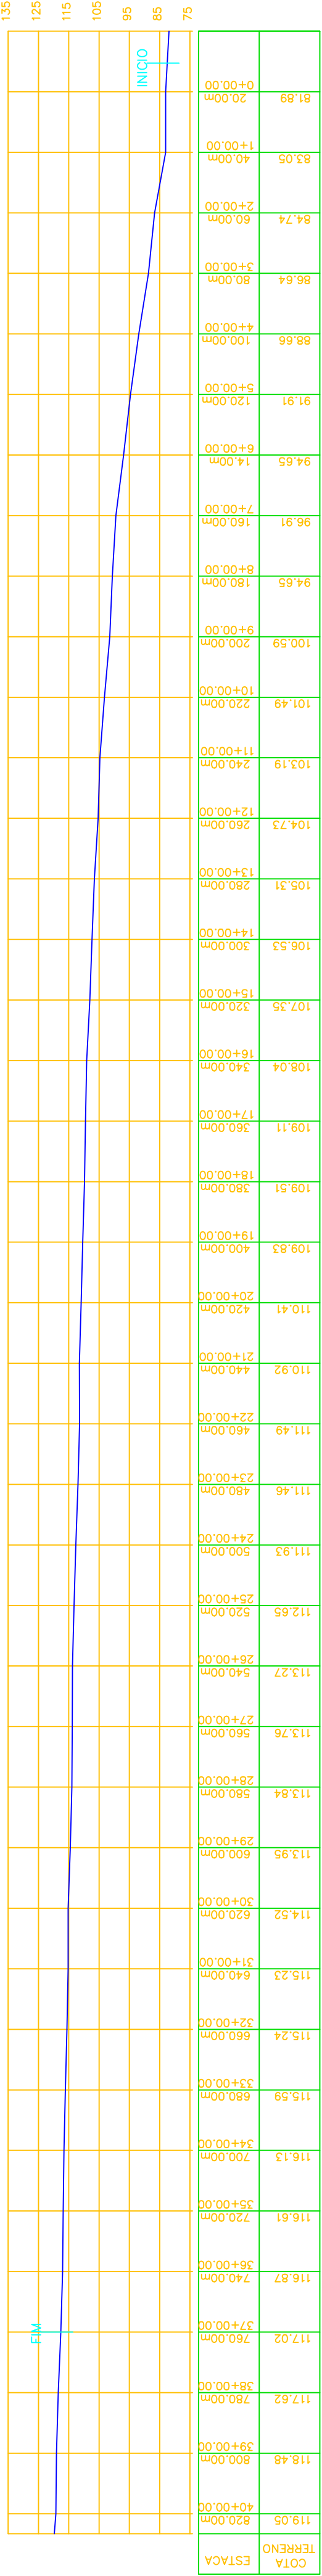

PROJETO LEVANTAMENTO TOPOGRÁFICO ESTRADA MUNICIPAIS			
PLANIALTIMÉTRICO			
PROPRIETÁRIO: PREFEITURA MUNICIPAL DE ESPÍRITO SANTO DO TURVO			
ENDEREÇO : ESTRADA MUNICIPAL EST-304 - BAIRRO SÃO JOÃO DO TURVO			
MUNICÍPIO : ESPÍRITO SANTO DO TURVO		UF : SÃO PAULO	
<div>Representante Legal Gilberto Nascimento Bertolino Prefeito Municipal</div> <div>Resp. Técnico Alexandre Ribeiro Gonçalves Engº Civil e Segurança do Trabalho Crea-sp nº 5061478500</div>			
Aprovação	QUADRO DE ÁREA		
	DISTANCIA : 740,74 m2		
A aprovação deste projeto, não implica em reconhecimento por parte da Prefeitura Municipal do direito de propriedade do terreno.			
LEVANTAMENTO TOPOGRÁFICO E PLANIALTIMÉTRICO			
	PLANTA BAIXA NORTE MAGNÉTICO		PD
Desenho	Revisão	Escala 1:200 Data Emissão 16/09/2025	Prancha ÚNICO