
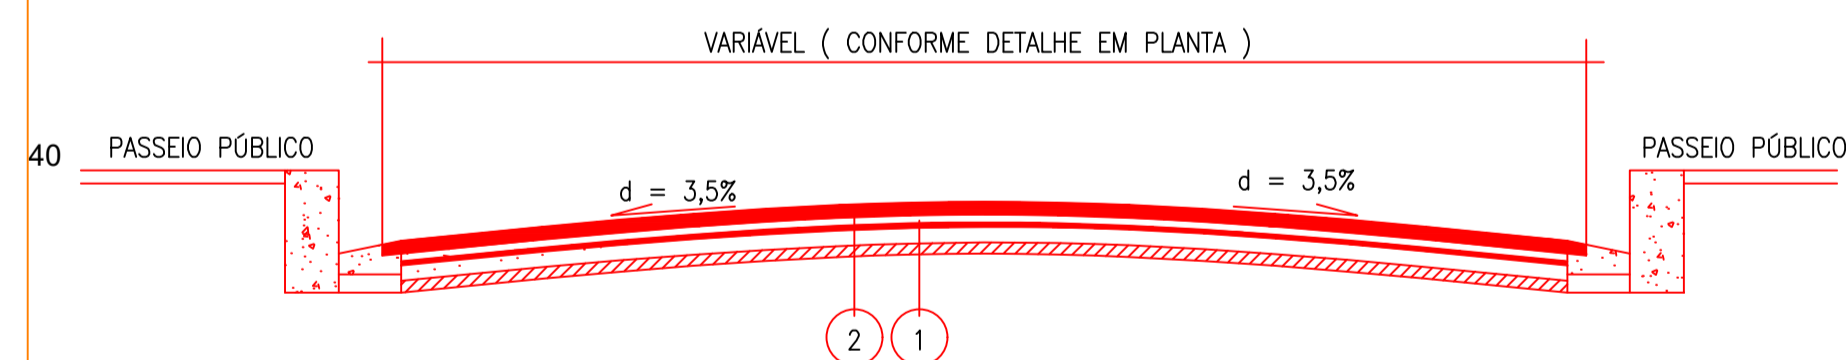
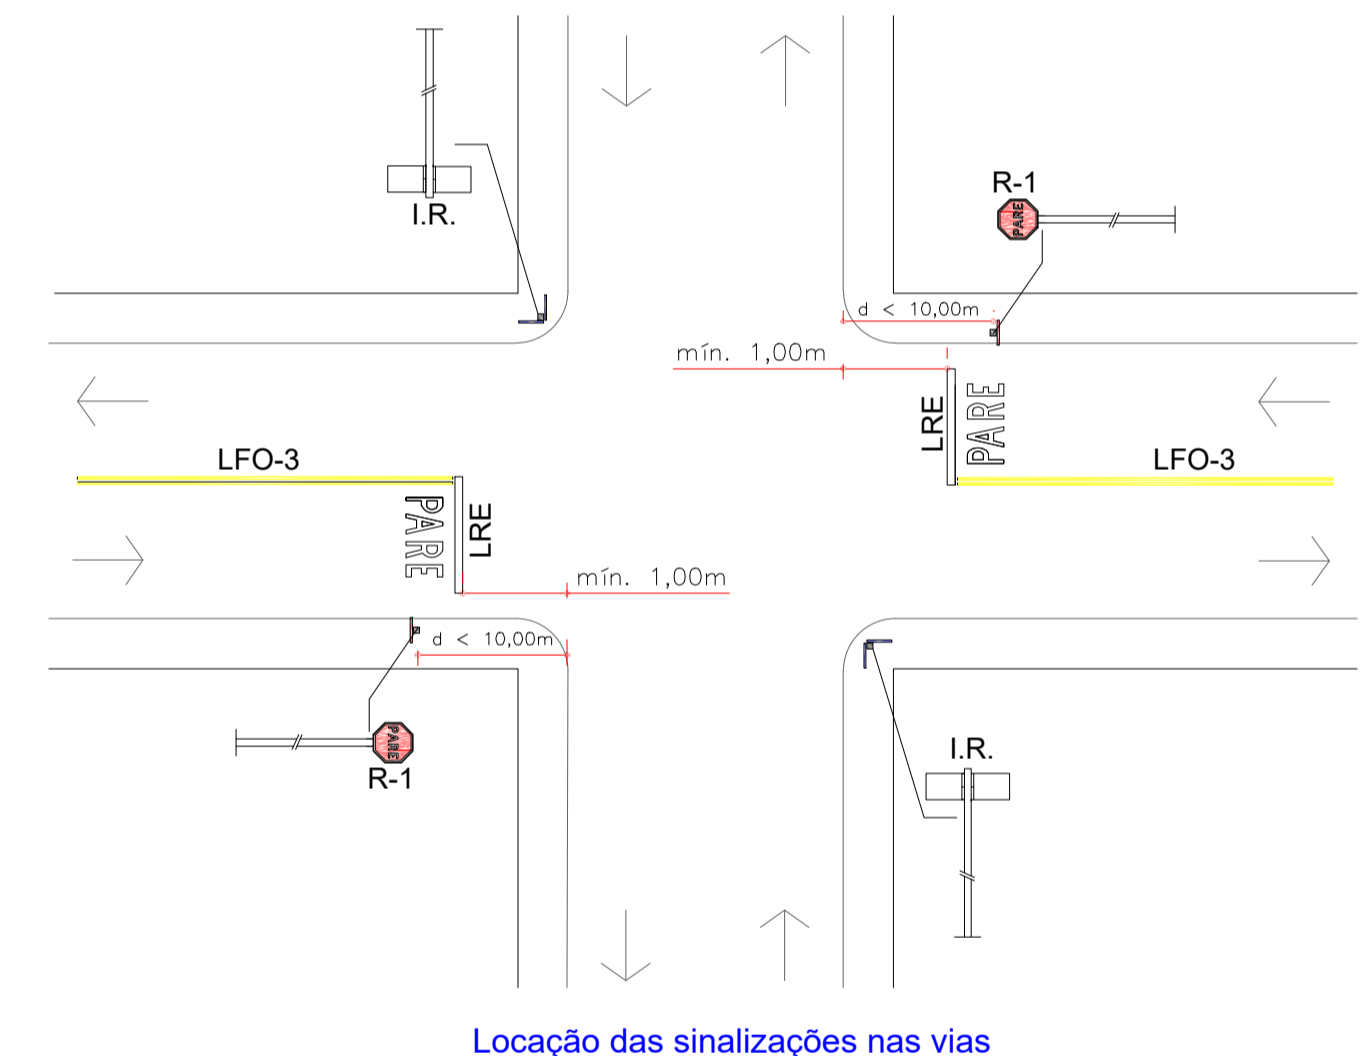


LEGENDA

RECAPEAMENTO - 3.874,07 m²




TABELA - RECAPEAMENTO				
ITEM	RUA	LARGURA	COMPRIMENTO	ÁREA (M ²)
1	RUA ANDRÉ LUCIANO RETZ	10,77m (média)	126,60 m	1.362,97 m ²
2	RUA IDARÍLIO GONÇALVES NASCIMENTO	7,95 m (média)	85,87 m	682,58 m ²
3	RUA JOSÉ GONÇALVES	7,84 m (média)	84,00 m	658,52 m ²
4	RUA HENRIQUE CORUMBABA	7,80 m	150,00 m	1.170,00 m ²
TOTAL				3.874,07 m ²

Detalhe 01 - Recapeamento Asfáltico (CBUQ)

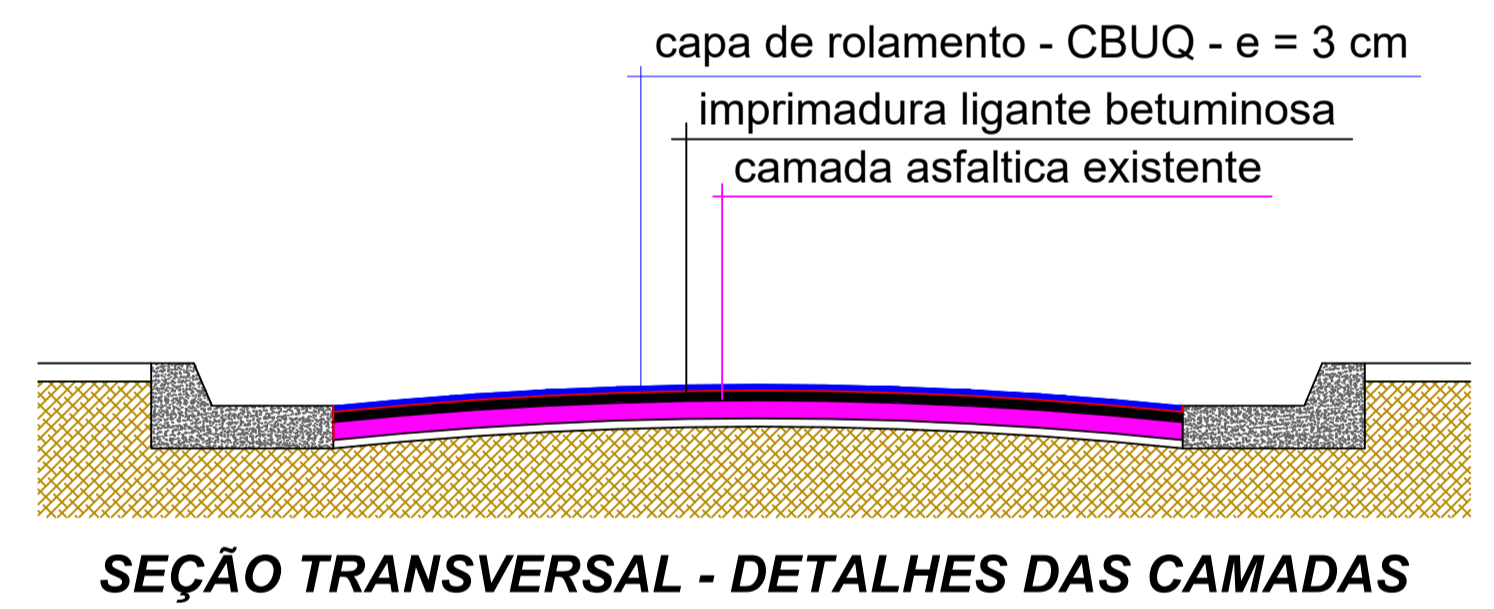

Nº	DENOMINAÇÃO
1	IMPRIMADURA LIGANTE COM EMULSÃO RR - 2C - (1,2 LITRO/M ² DE PAVIMENTAÇÃO)
2	CAMADA ROLAMENTO C/ CBUQ GR C - ESPESURA DA CAPA COMPACTADA: 3 cm DE ESPESURA APÓS COMPACTAÇÃO

RECAPEAMENTO ASFÁTICO SEM ESCALA

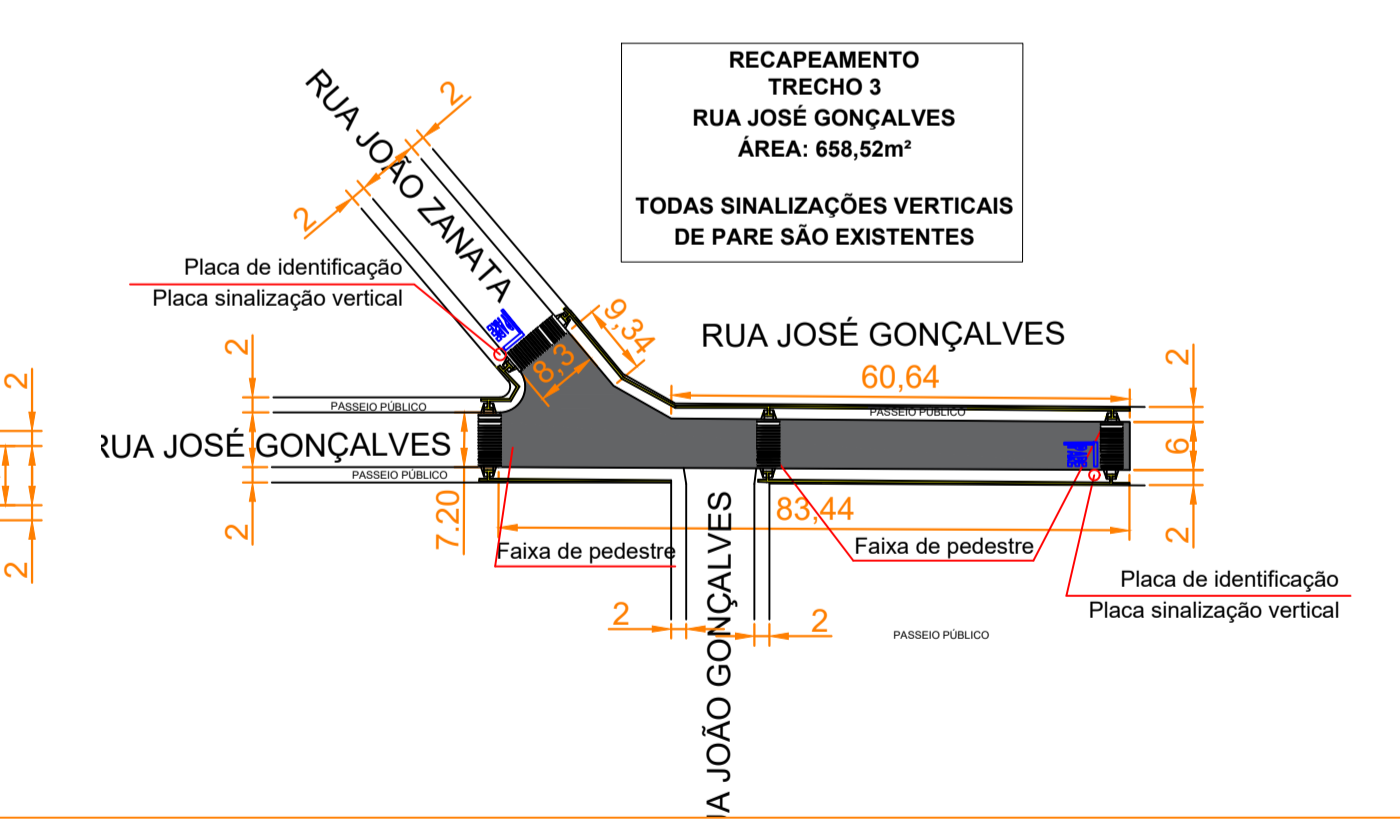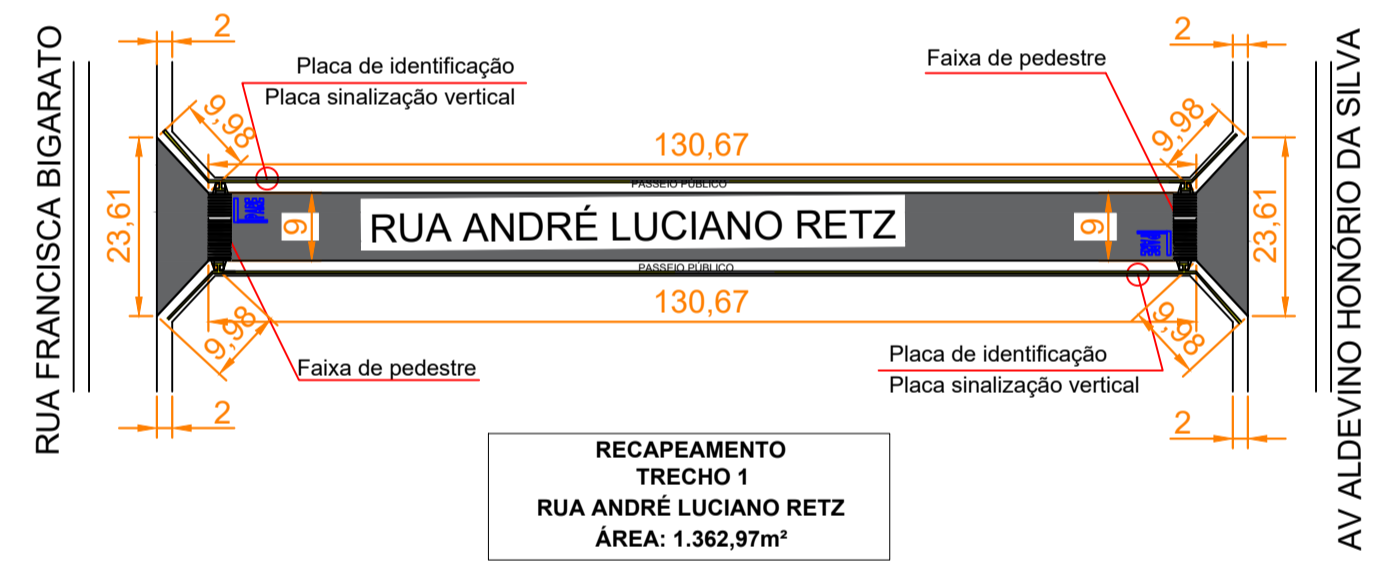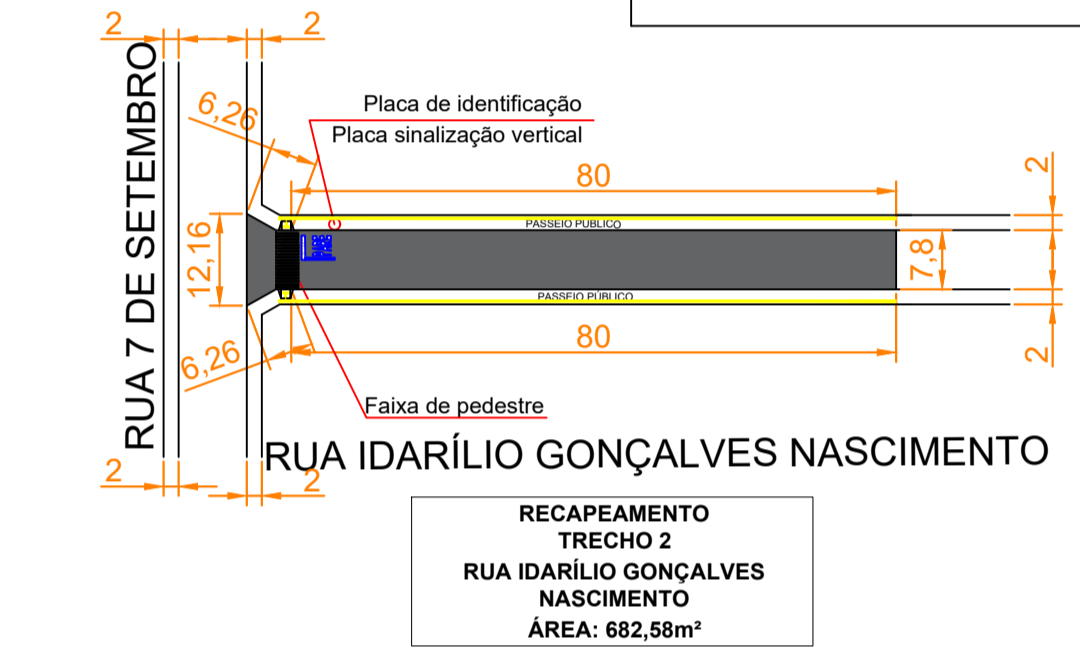

PROJETO DETALHE 01/02

OBRA : RECAPEAMENTO ASFÁTICO

LOCAL : RUA ANDRÉ LUCIANO RETZ
 RUA IDARÍLIO GONÇALVES NASCIMENTO
 RUA JOSÉ GONÇALVES
 RUA HENRIQUE CORUMBABA

EMENDA PLATAFORMA +BRASIL - Nº 025418

PROP. : Prefeitura Municipal de Espírito Santo do Turvo

DECLARO QUE A APROVAÇÃO DO PROJETO PELA PREFEITURA NÃO IMPLICA NO RECONHECIMENTO DO DIREITO DE PROPRIEDADE DO TERRENO

PREF. MUNICIPAL DE ESPÍRITO SANTO DO TURVO
 CNPJ: 57.264.500/0001-69

UNIDADES:
 RECAPEAMENTO 3.874,07 m²

RECAPEAMENTO 3.874,07 m²

ART. Nº. 28027230220502429

PREFEITURA MUNICIPAL DE ESPÍRITO SANTO DO TURVO

27/07/2022

APROVADO

REINALDO APARECIDO DA SILVA FILHO:36189369820

Assinado de forma digital por REINALDO APARECIDO DA SILVA FILHO:36189369820
 Dados: 2322.07.27 06:49:43 -03'00'

REINALDO APARECIDO DA SILVA FILHO
 CREA: 5069369000