




TABELA - PAVIMENTAÇÃO

ITEM	RUA	LARGURA	COMPRIMENTO	ÁREA (M²)
1	PROLONGAMENTO IDARÍLIO GONÇALVES	8,00	500,00	4.000,00 m²
2				
TOTAL				4.000,00 m²

Detalhe 01 - Pavimentação Asfáltica (CBUQ)

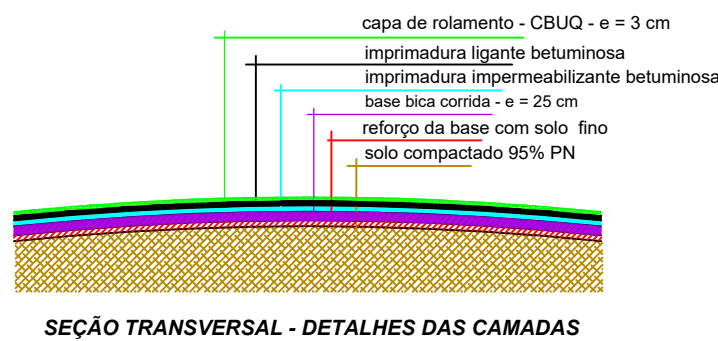

Detalhe 02 - Guia/Sarjeta

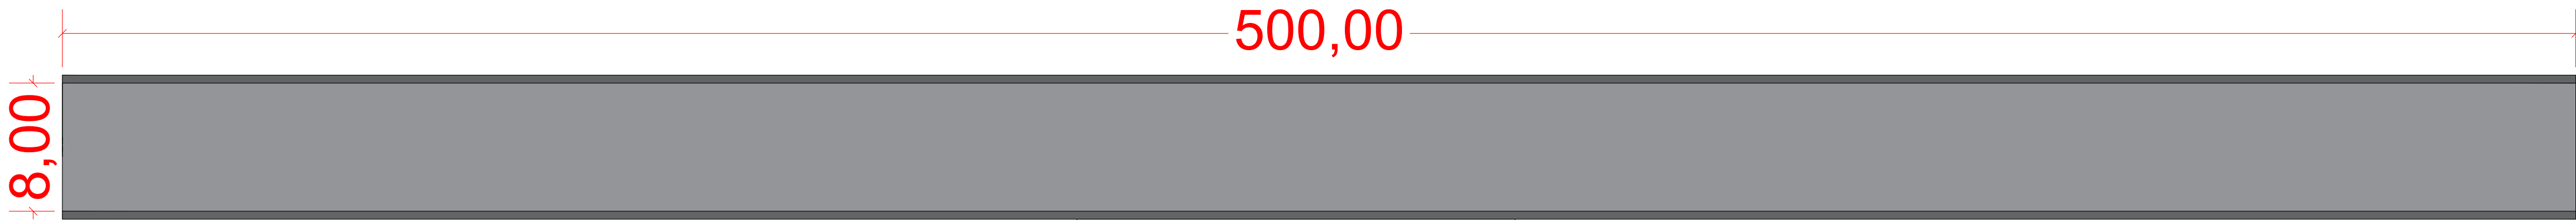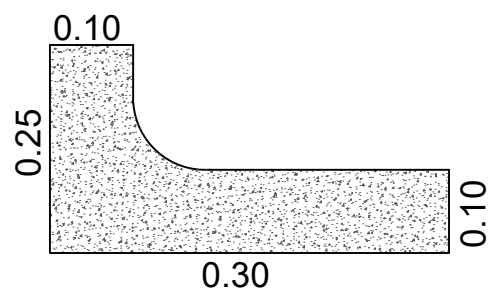

PAVIMENTAÇÃO
TRECHO 1 -
PROLONGAMENTO RUA
IDARÍLIO GONÇALVES
Área: 4.000,00 m²

LEGENDA

PAVIMENTAÇÃO – 4.000,00 M²



PROJETO INFRAESTRUTURA | FL 01/02

OBRA: PAVIMENTAÇÃO ASFÁLTICA
PROLONGAMENTO IDARÍLIO GONÇALVES

LOCAL: RUA IDARÍLIO GONÇALVES
ESPIRITO SANTO DO TURVO – SP

PROP: PREFEITURA MUNICIPAL DE ESPIRITO SANTO DO TURVO



DECLARO QUE A APROVAÇÃO DO PROJETO PELA PREFEITURA NÃO IMPLICA NO RECONHECIMENTO DO DIREITO DE PROPRIEDADE DO TERRENO

PROPRIETÁRIO: PREFEITURA MUNICIPAL ESPIRITO SANTO DO TURVO CNPJ Nº 57.261.509/0001-69

AUTOR DO PROJETO TÉCNICO
Wislei Rogato
Engenheiro Civil CREA/SP 506.891/0-2
Rua Rio de Janeiro, 1079 - Casa 10
Quilombo - SP - Fone: (014) 3044.1111 - CEP - 13900-002
e-mail - evandroforfengenharia@gmail.com

AREAS:
DE PAVIMENTAÇÃO4.000,00m²
DE GUIA1000,00m²

TOTAL5.624,00m²

ART Nº.

APROVAÇÃO