





**GUIAS E SARJETA E TERRAPLENAGEM DA CALÇADA**  
Escala : 1:300

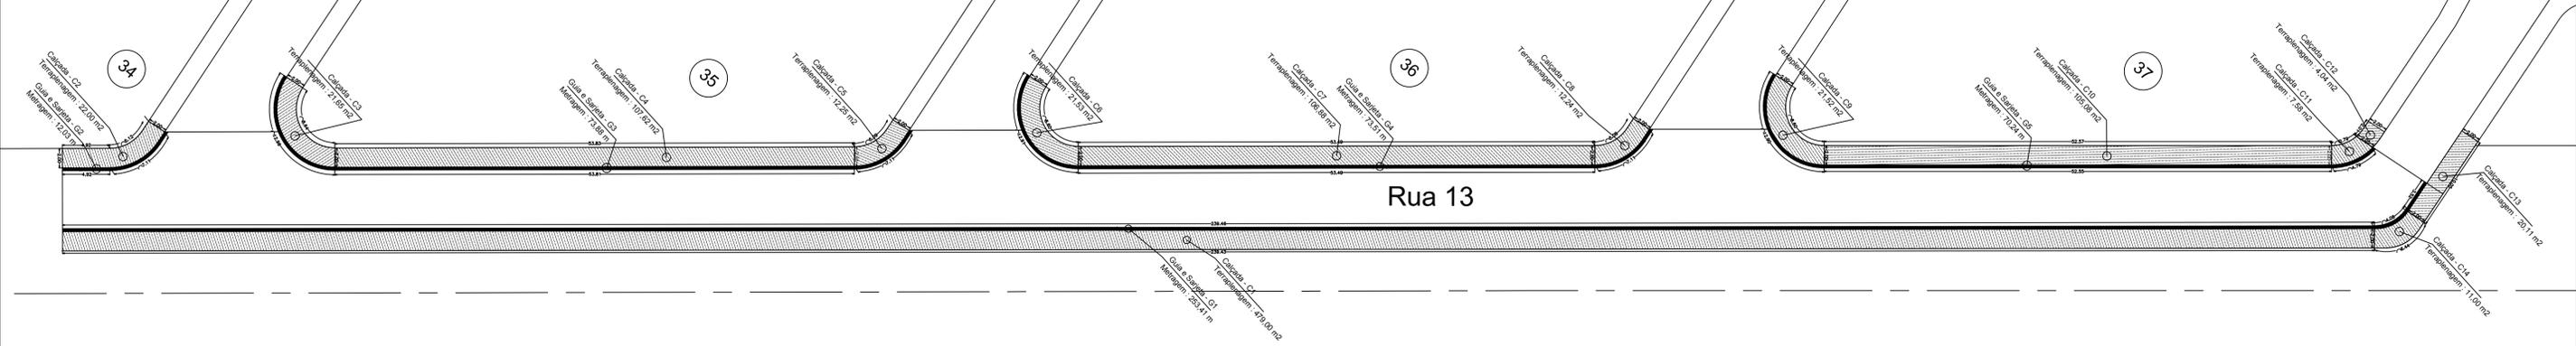

**EXECUÇÃO DE CALÇADAS**  
Escala : 1:300

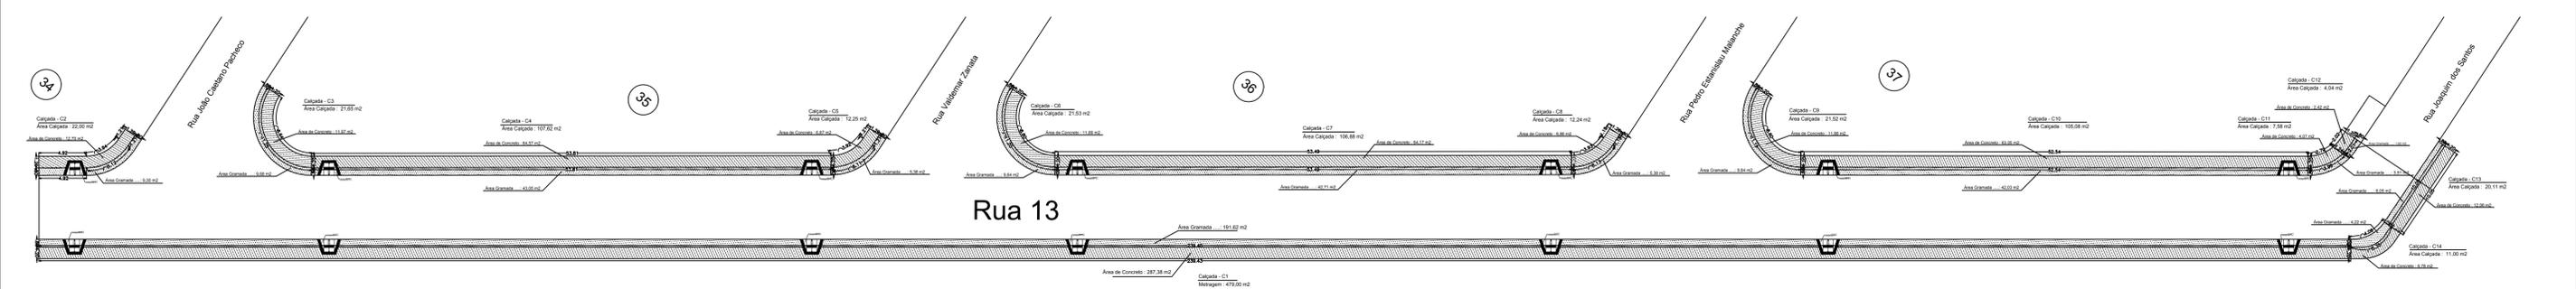

**PAVIMENTAÇÃO ASFÁLTICA**  
Escala : 1:750

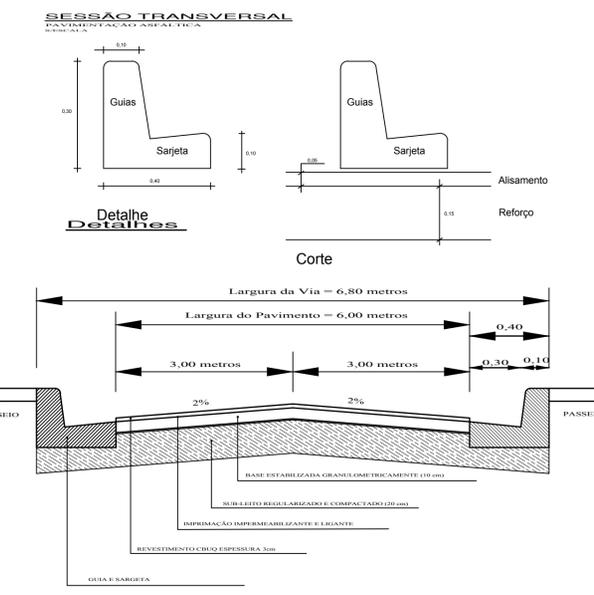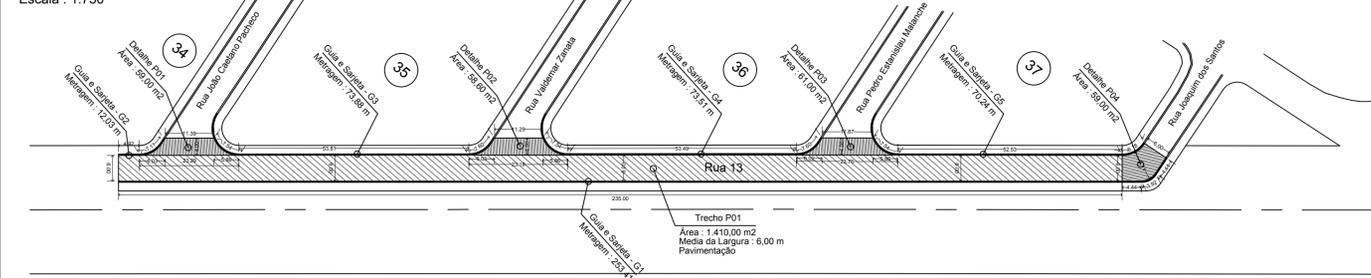

**TABELA DA GUIAS E SARJETAS**

ITEM	DESCRIÇÃO	METRAGEM
G1	Rua 13 e Rua João Castelo Pacheco - LP	247,04 m
G2	Rua 13 e a Rua João Castelo Pacheco - LC	12,03 m
G3	Rua João C. P. - Rua 13 e a Rua Waldemar Z. - LC	73,88 m
G4	Rua Waldemar Z. - Rua 13 e a Rua Pedro E. M. - LC	73,51 m
G5	Rua Pedro E. M. - Rua 13 e a Rua Joaquim S. - LC	70,34 m
Total Geral		476,70 m

**TABELA DA PAVIMENTAÇÃO ASFÁLTICA**

ITEM	DESCRIÇÃO	METRAGEM
DP1	Rua 13 - Comp. 235,00 x larg. 6,00 metros	1.410,00 m <sup>2</sup>
DP2	Detalhe entre a Rua 13 e a Rua João C. P.	99,00 m <sup>2</sup>
DP3	Detalhe entre a Rua 13 e a Rua Waldemar Z.	58,60 m <sup>2</sup>
DP4	Detalhe entre a Rua 13 e a Rua Pedro E. M.	61,00 m <sup>2</sup>
DP5	Detalhe entre a Rua 13 e a Rua Joaquim S.	99,00 m <sup>2</sup>
Total Geral de Pavimentação		1.647,60 m <sup>2</sup>

**TABELA DO CALÇAMENTO**

Calçada	Terraçamento	Concretagem	Gramado
C-01	479,00 m <sup>2</sup>	287,38 m <sup>2</sup>	191,62 m <sup>2</sup>
C-02	22,00 m <sup>2</sup>	12,70 m <sup>2</sup>	9,30 m <sup>2</sup>
C-03	21,85 m <sup>2</sup>	11,97 m <sup>2</sup>	9,99 m <sup>2</sup>
C-04	107,62 m <sup>2</sup>	64,97 m <sup>2</sup>	43,05 m <sup>2</sup>
C-05	12,25 m <sup>2</sup>	6,87 m <sup>2</sup>	5,38 m <sup>2</sup>
C-06	21,53 m <sup>2</sup>	11,89 m <sup>2</sup>	9,64 m <sup>2</sup>
C-07	106,88 m <sup>2</sup>	64,71 m <sup>2</sup>	42,71 m <sup>2</sup>
C-08	12,24 m <sup>2</sup>	6,86 m <sup>2</sup>	5,39 m <sup>2</sup>
C-09	21,52 m <sup>2</sup>	11,88 m <sup>2</sup>	9,64 m <sup>2</sup>
C-10	105,68 m <sup>2</sup>	63,05 m <sup>2</sup>	42,03 m <sup>2</sup>
C-11	7,58 m <sup>2</sup>	4,07 m <sup>2</sup>	3,51 m <sup>2</sup>
C-12	4,04 m <sup>2</sup>	2,42 m <sup>2</sup>	1,62 m <sup>2</sup>
C-13	20,11 m <sup>2</sup>	12,06 m <sup>2</sup>	8,05 m <sup>2</sup>
C-14	11,09 m <sup>2</sup>	6,78 m <sup>2</sup>	4,22 m <sup>2</sup>
TOTAL	952,50 m <sup>2</sup>	566,67 m <sup>2</sup>	385,83 m <sup>2</sup>

**PREFEITURA MUNICIPAL DE ESPÍRITO SANTO DO TURVO**

PROJETO DE PAVIMENTAÇÃO ASFÁLTICA, GUIA E SARJETA

ENDEREÇO : RUA 13 - JARDIM CANAÃ

MUNICÍPIO : ESPÍRITO SANTO DO TURVO UF : SÃO PAULO

PROPRIETÁRIOS : PREFEITURA MUNICIPAL DE ESPÍRITO SANTO DO TURVO -SP

---

Proprietário: Alcides Nascimento Neto  
Prefeito Municipal

Autor do Projeto

---

Aprovação

CREA


---

PROJETO PAVIMENTAÇÃO, RECAPEAMENTO ASFÁLTICO, GUIA E SARJETA


PROJETO

Revisão	MAPA DO MUNICÍPIO DETALHES MAPA POR ETAPAS	PPRAGS
Desenho	Escala Data Emissão	Prancha
	21/09/2018	04/05

**Calçada Ecológica**  
Escala : 1:75

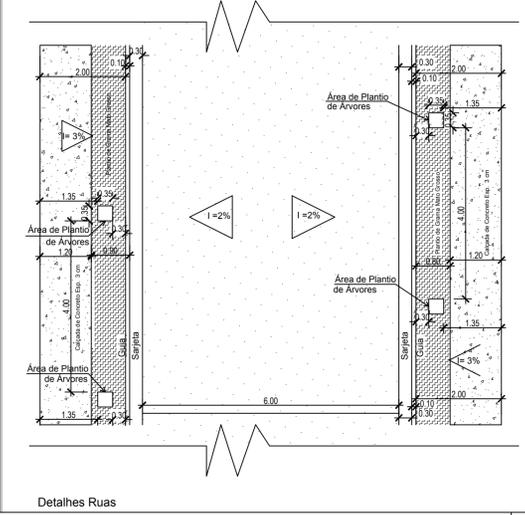

**Detalhes Rampa**  
Escala : 1:50

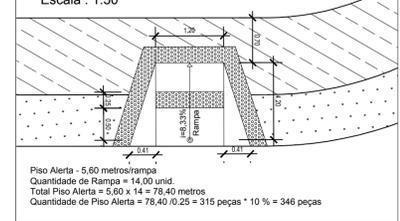

Piso Alerta - 5,60 metros/rampa  
Quantidade de Rampa = 14,00 unid.  
Total Piso Alerta = 5,60 x 14 = 78,40 metros  
Quantidade de Piso Alerta = 78,40 / 0,25 = 315 peças \* 10% = 348 peças

**Corte - CL01**  
Escala : 1:50

